



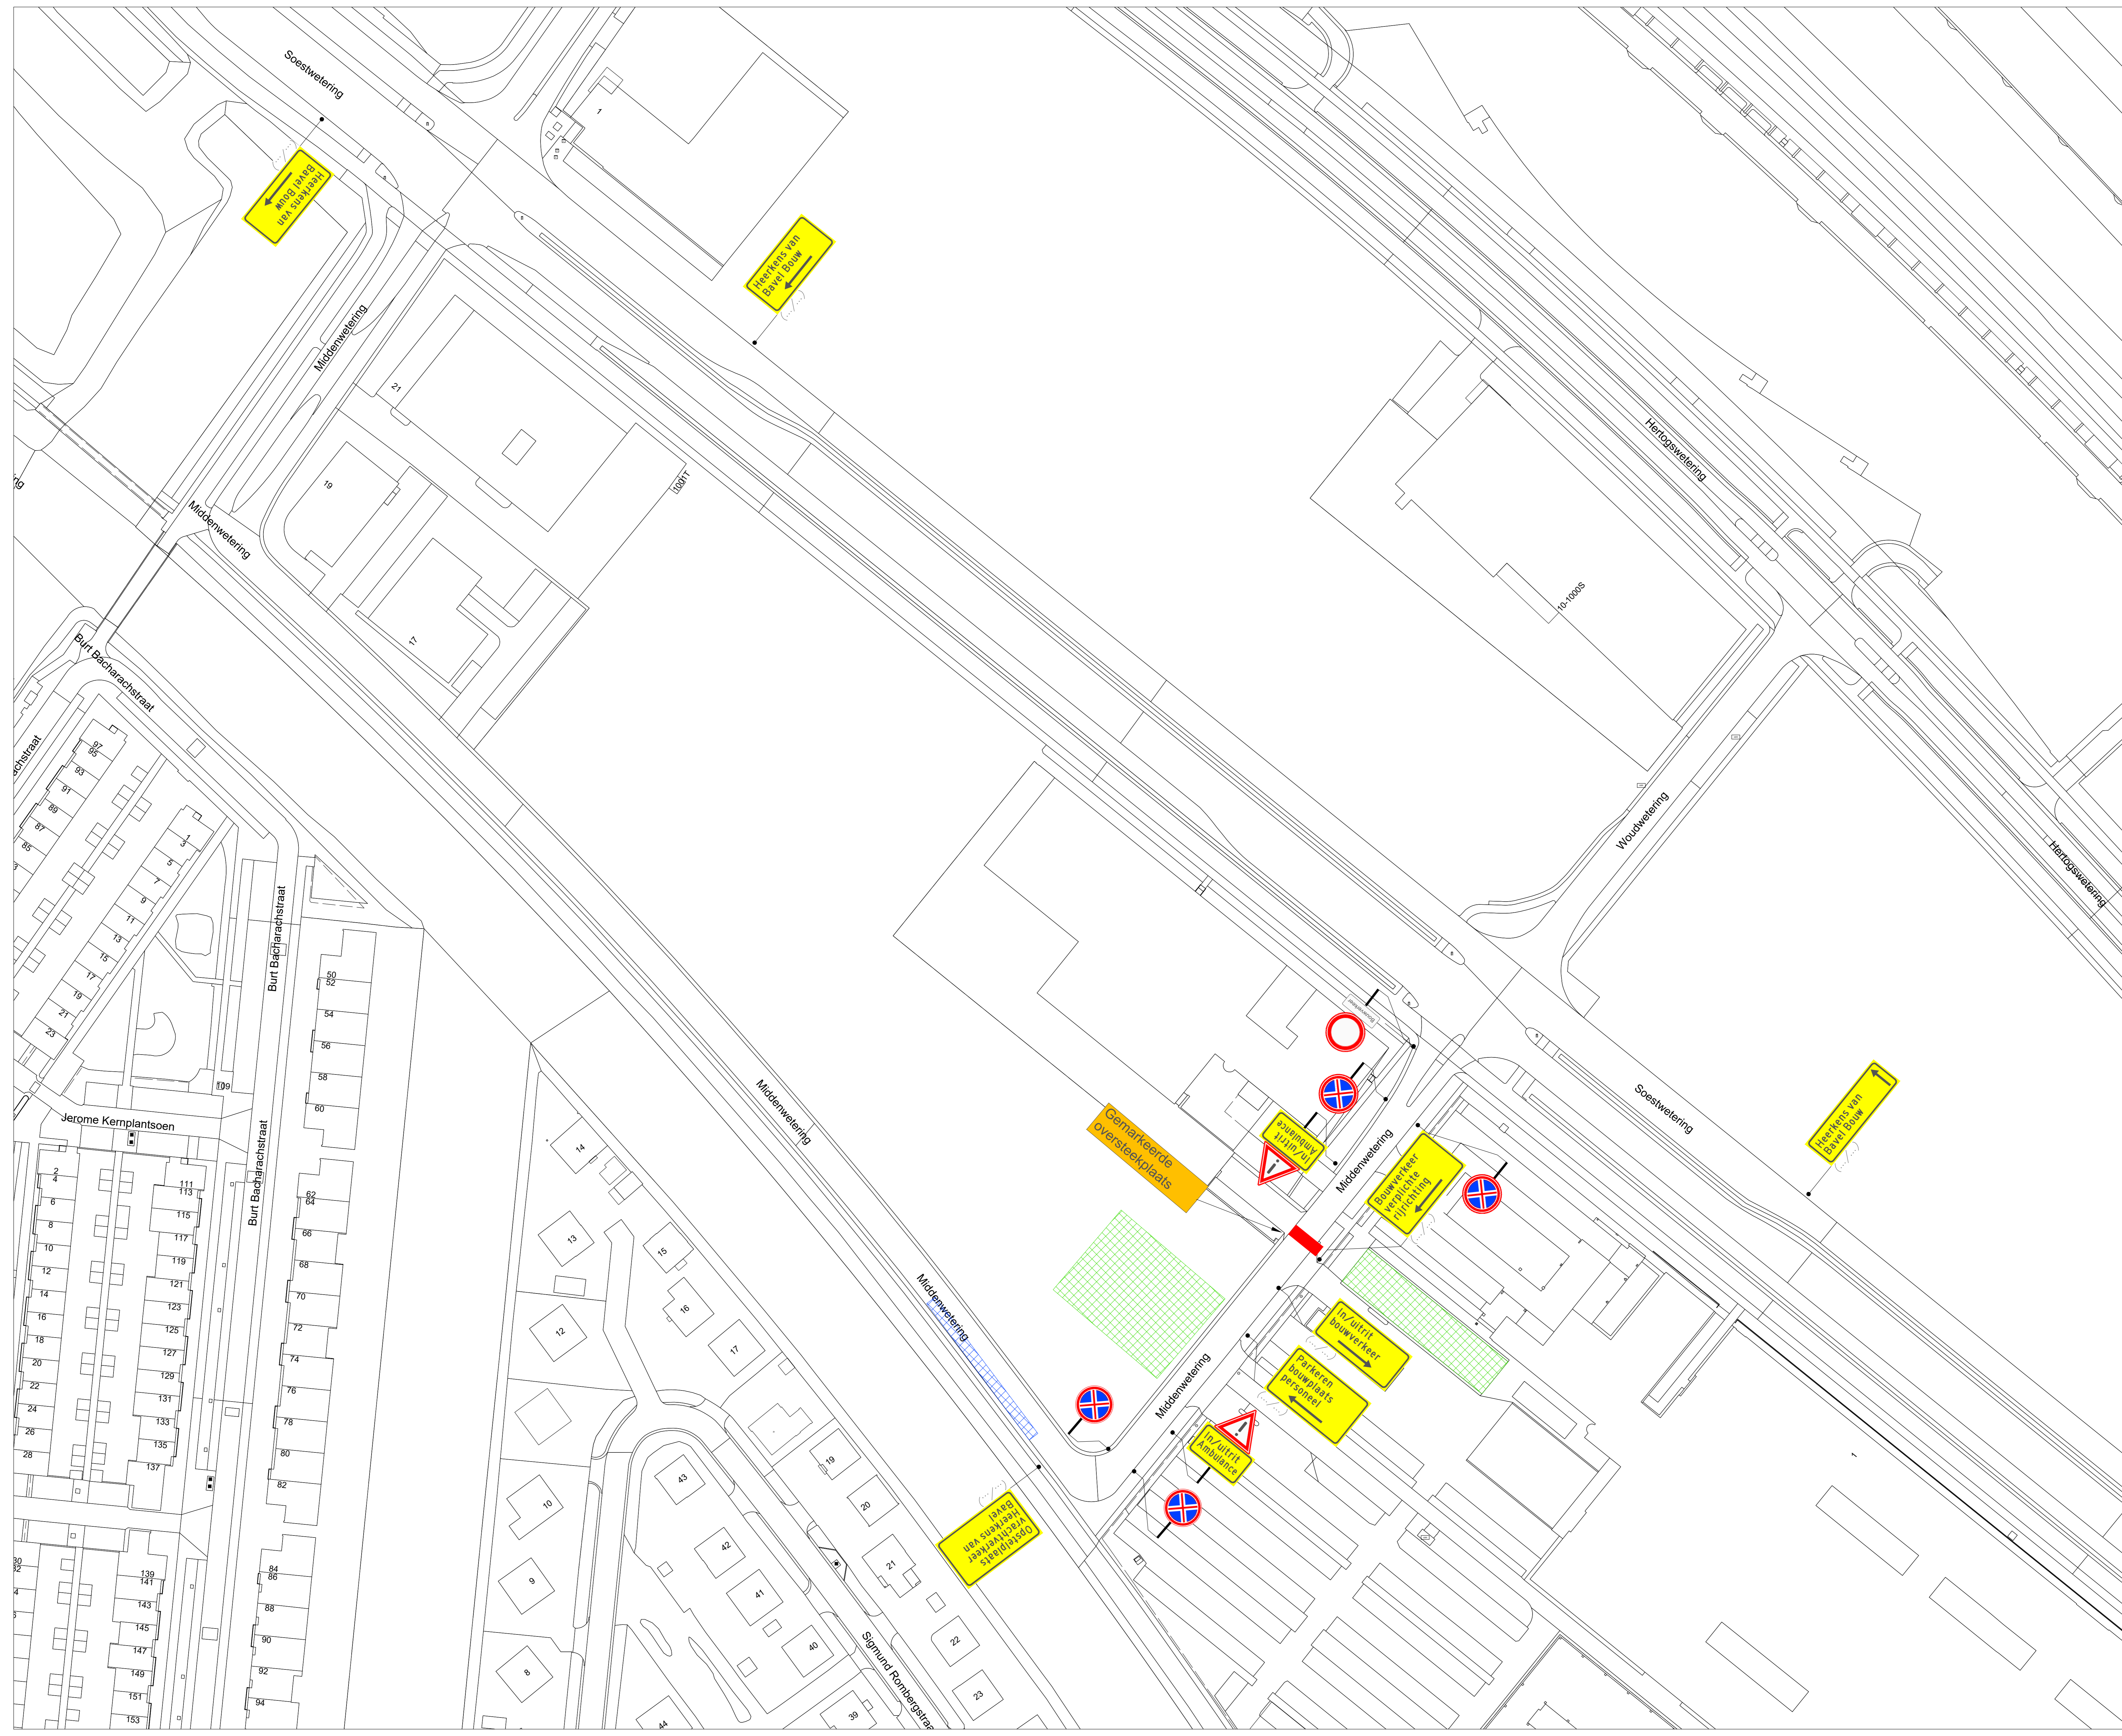

-  Werkvak
-  Schrikhek
-  Geleidebaken / Verkeerskegel
-  Opstelplaats vrachtwagen
-  Gemarkeerde overstekplaats

- afplakken/afkruisen conflicterende bewegwijzering en bebording
- de locatie van bebording is indicatief, de exacte locatie wordt op het werk bepaald
- minimale rijstrookbreedte is 3,50 meter

LOCATIE

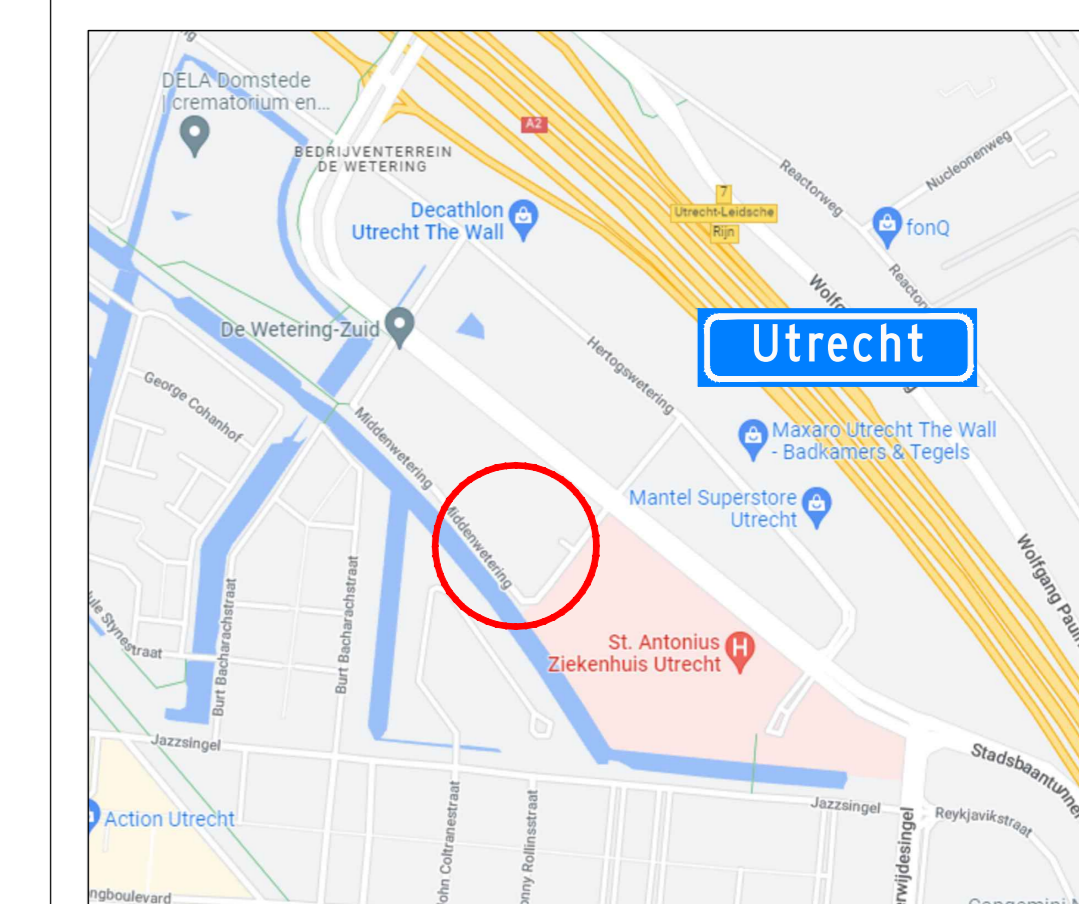

Opdrachtgever:  **Heerkens van Bavel Bouw**

 Zwambag Verkeertechniek  
 Licentie nr. 41  
 4128 SE Levmond  
 tel. 0267-144200  
 E-mail: info@zwambagverkeertechniek.nl

Project: **Werzaamheden Middenwetering te Utrecht**

Onderdeel: **Afzetting t.b.v. bouwverkeer**

Formaat: A0  
 Tekeningsnummer: **22.034.1A01-F**

Schaal: n.v.t.  
 Projectnummer:  
 Referentie opdrachtgever: